


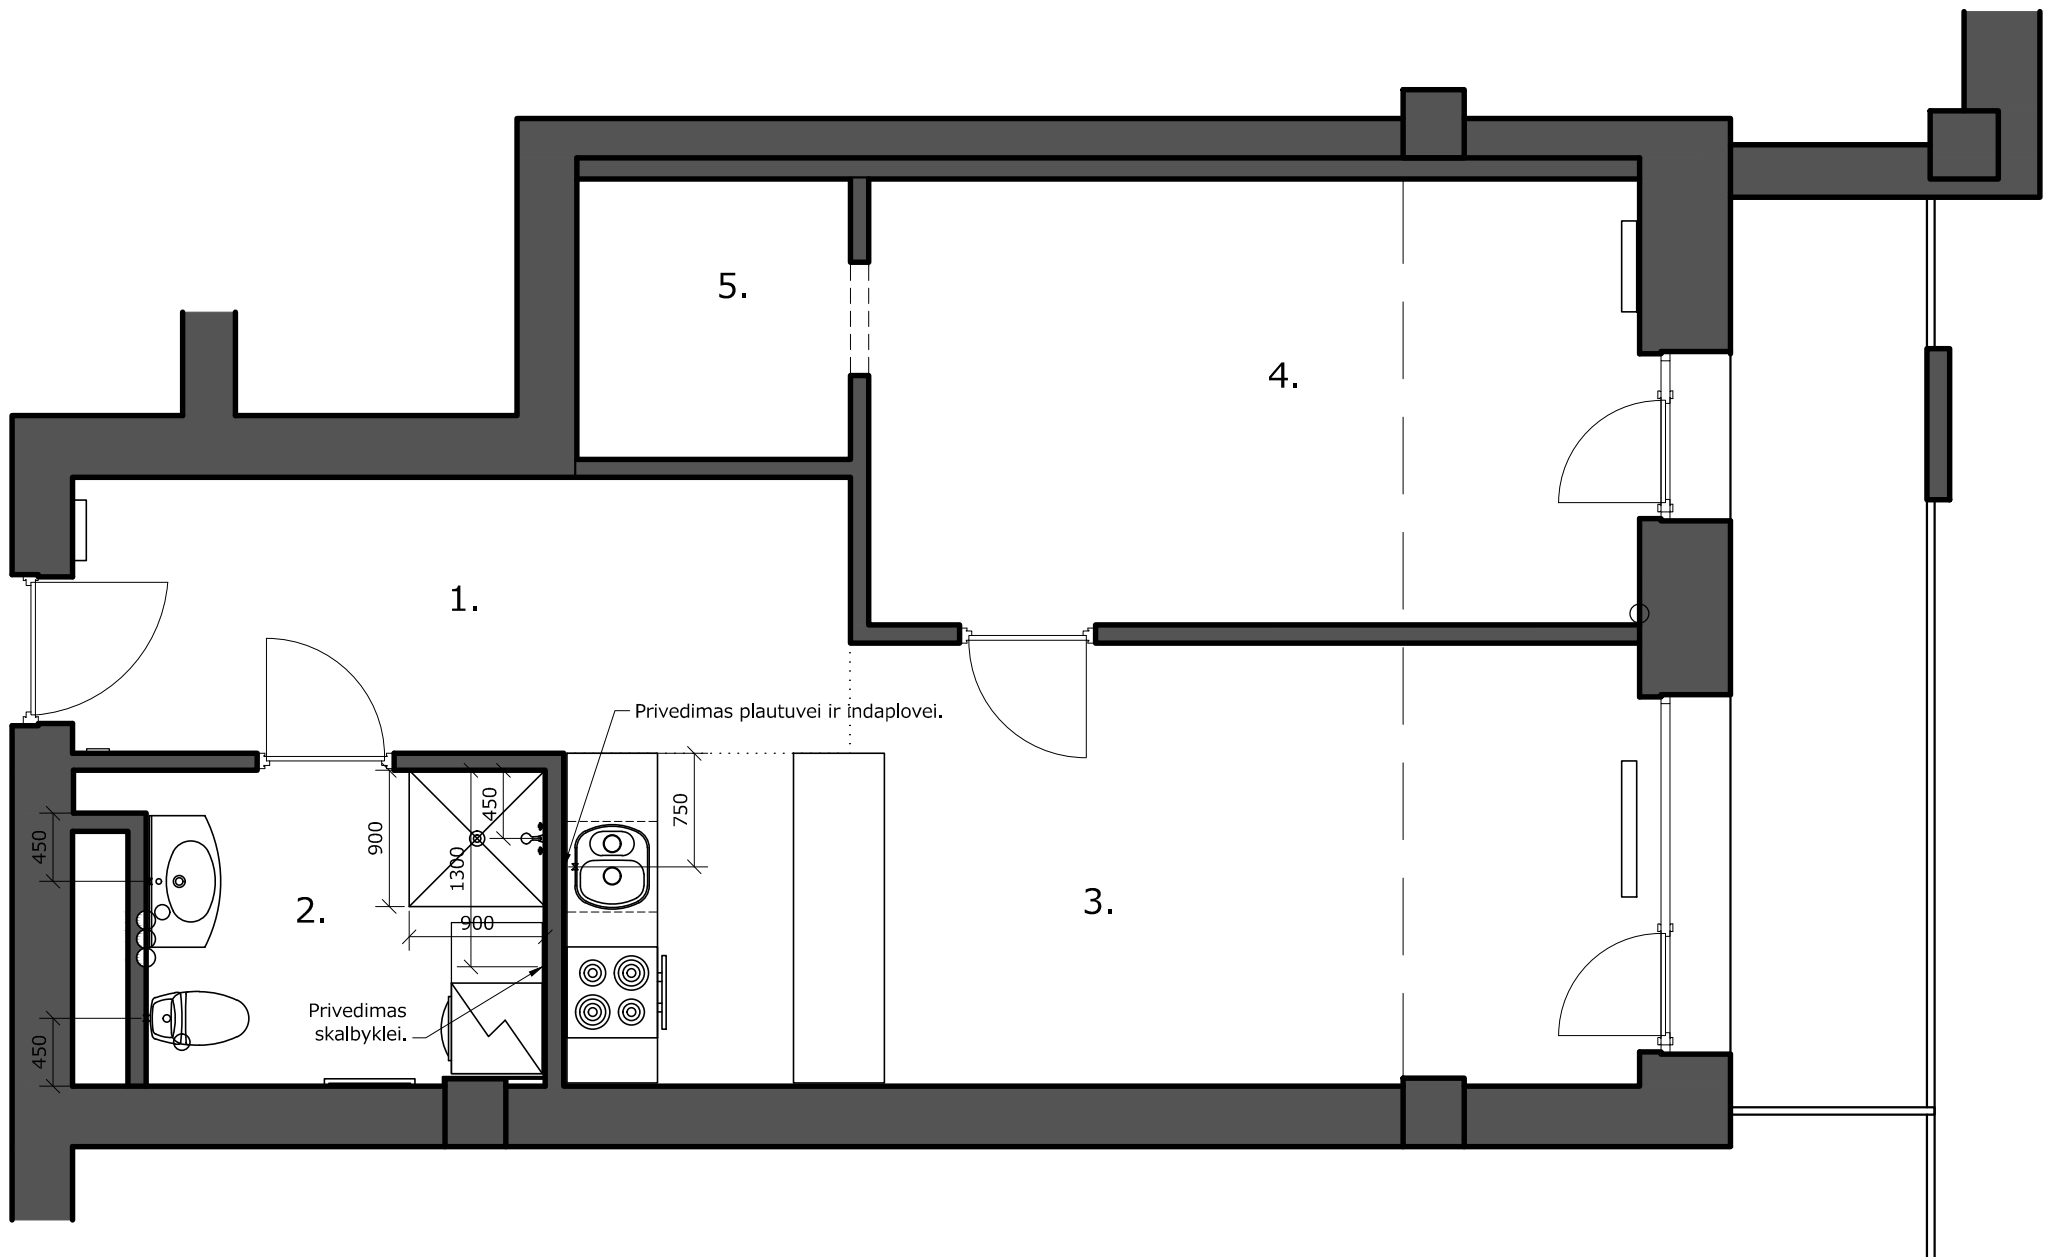

Eksplikacija				
Nr.	Pavadinimas	Plotas	Perimetras	Pastabos
1	Koridorius	9.39	13.94	
2	WC su dušu	5.63	10.52	
3	Gyvenamasis kambarys su virtuve	19.44	20.20	
4	Miegamasis kambarys	15.00	16.07	
5	Drabužinė	3.35	7.33	
	VISO	52.810	68.060	

					Objektas: Apartamentai. Manufaktūrų g. 20-141, Vilnius		
					Brėžinys:	Mastelis	Laida
	Arch.	Nerius P.		2021.05.10.	Esamos situacijos planas.	1:50	A
					Žymuo:	Lapas	Lapų
Etapas	Užsakovas:						
TP	Ieškantis žmogus.					1	1